



Vesikaton läpivienti A  
1:10

Pro clima Tescon No. 1 tiivistysteippi  
Tarkemmat ohjeet ja lisätiedot toimitetaan tuotteen mukana

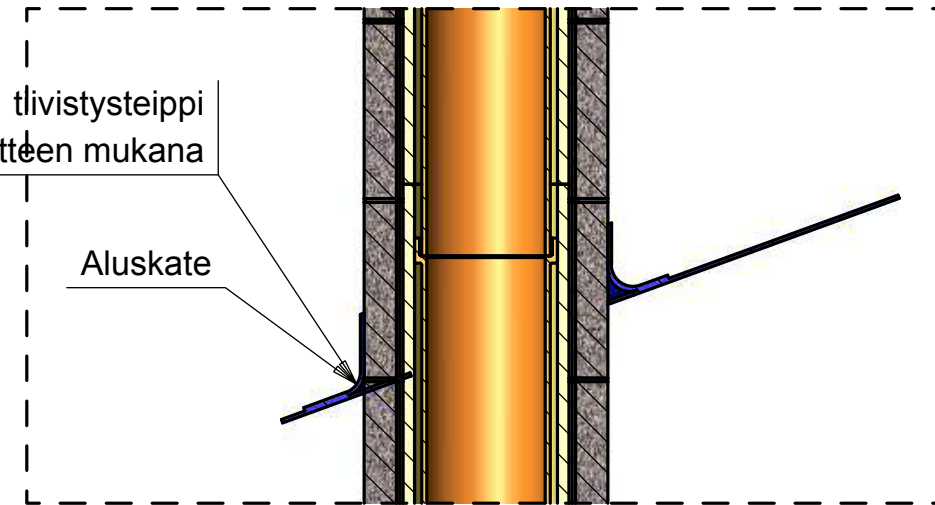

Yläpohjan läpivienti B  
1:10

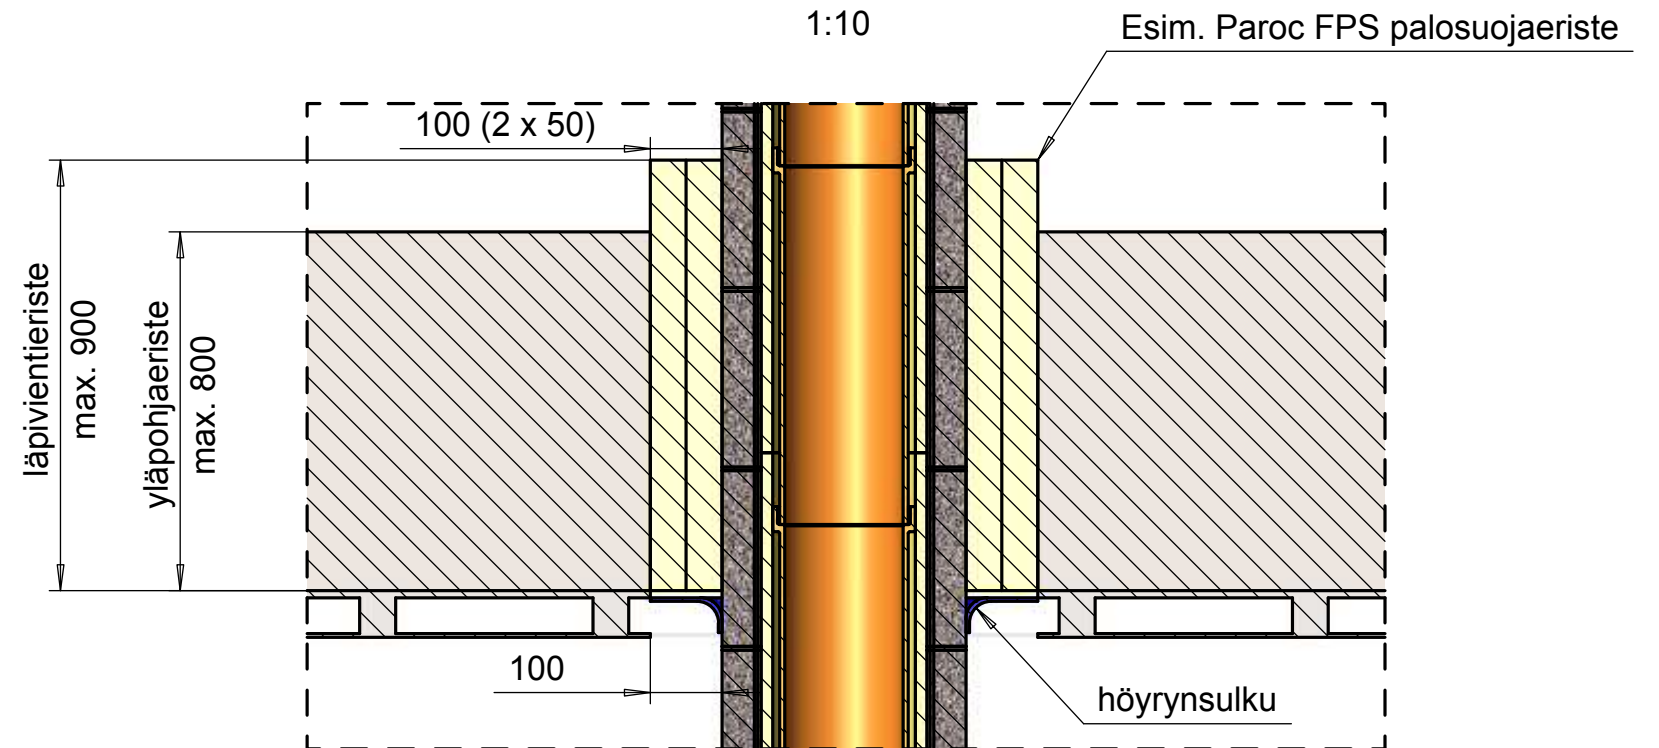

Hormin läpiviennit T600-luokka	Läpivienti A ja Läpivienti B
T600 N1 D3 G100	Kokoonpano 1:20 Suurennot 1:10
TONA savuhormistot Yrjönalhontie 13 21420 Lieto 29.11.2012	